

POLA-Depot (alt) H0m

Ergänzung zu LUNA-Depot 4-ständig


2x 5° R250

4x Ausgleichstücke zuschneiden

Bodenflächen anpassen

1x27mm (HO Parallelfäche)

1x15mm (HO Randfläche)

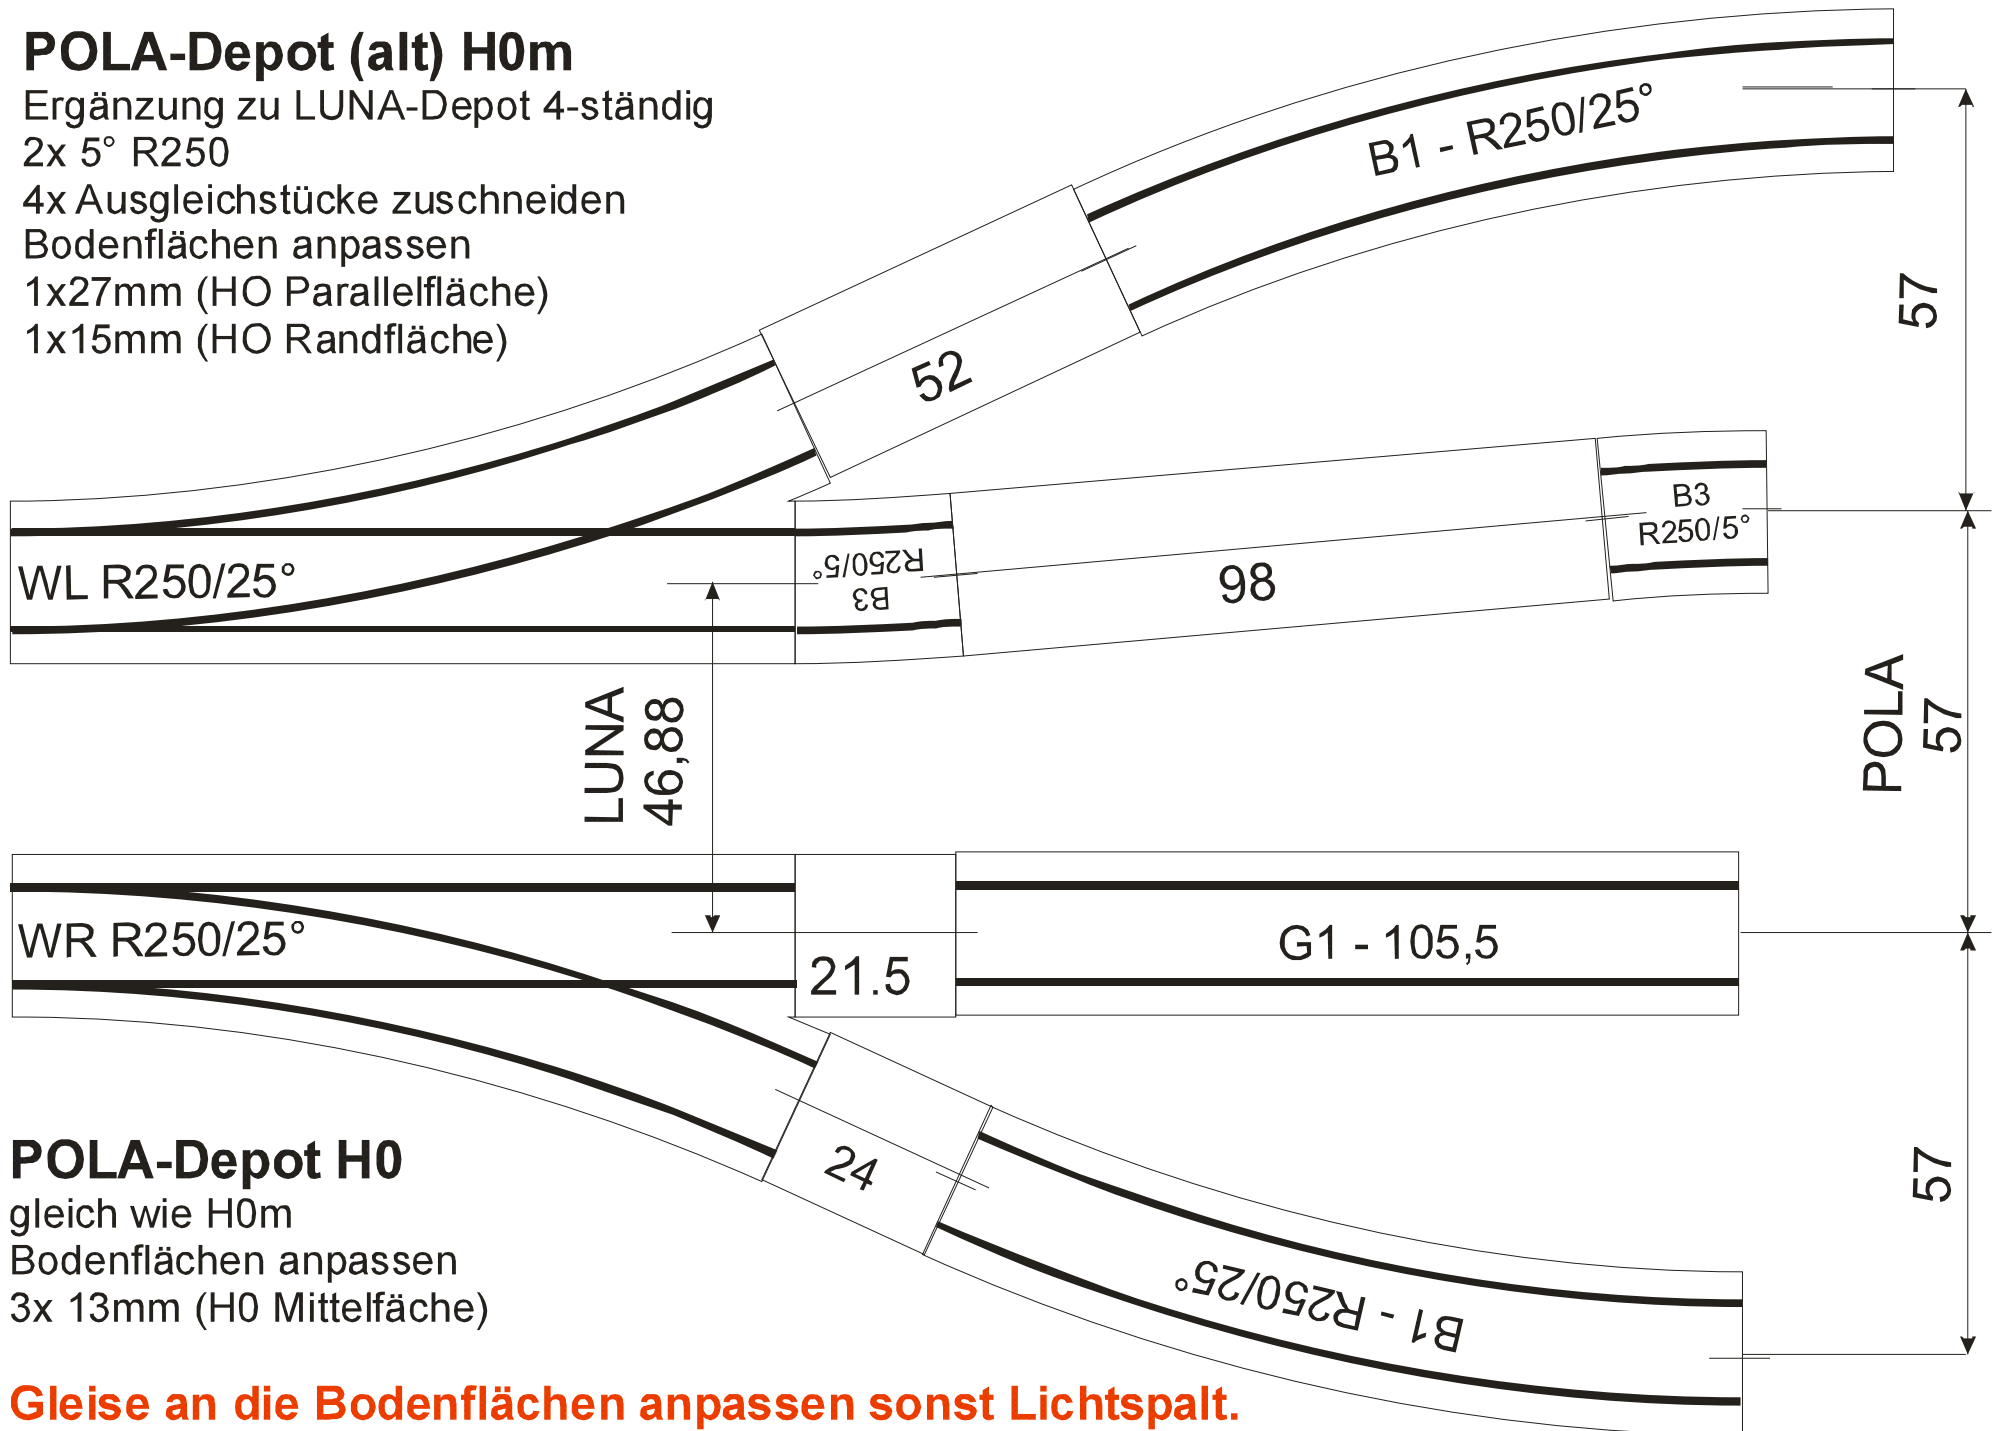

Gleise an die Bodenflächen anpassen sonst Lichtspalt.